


Rzut Garażu podziemnego
ul. Naramowicka 106,106A

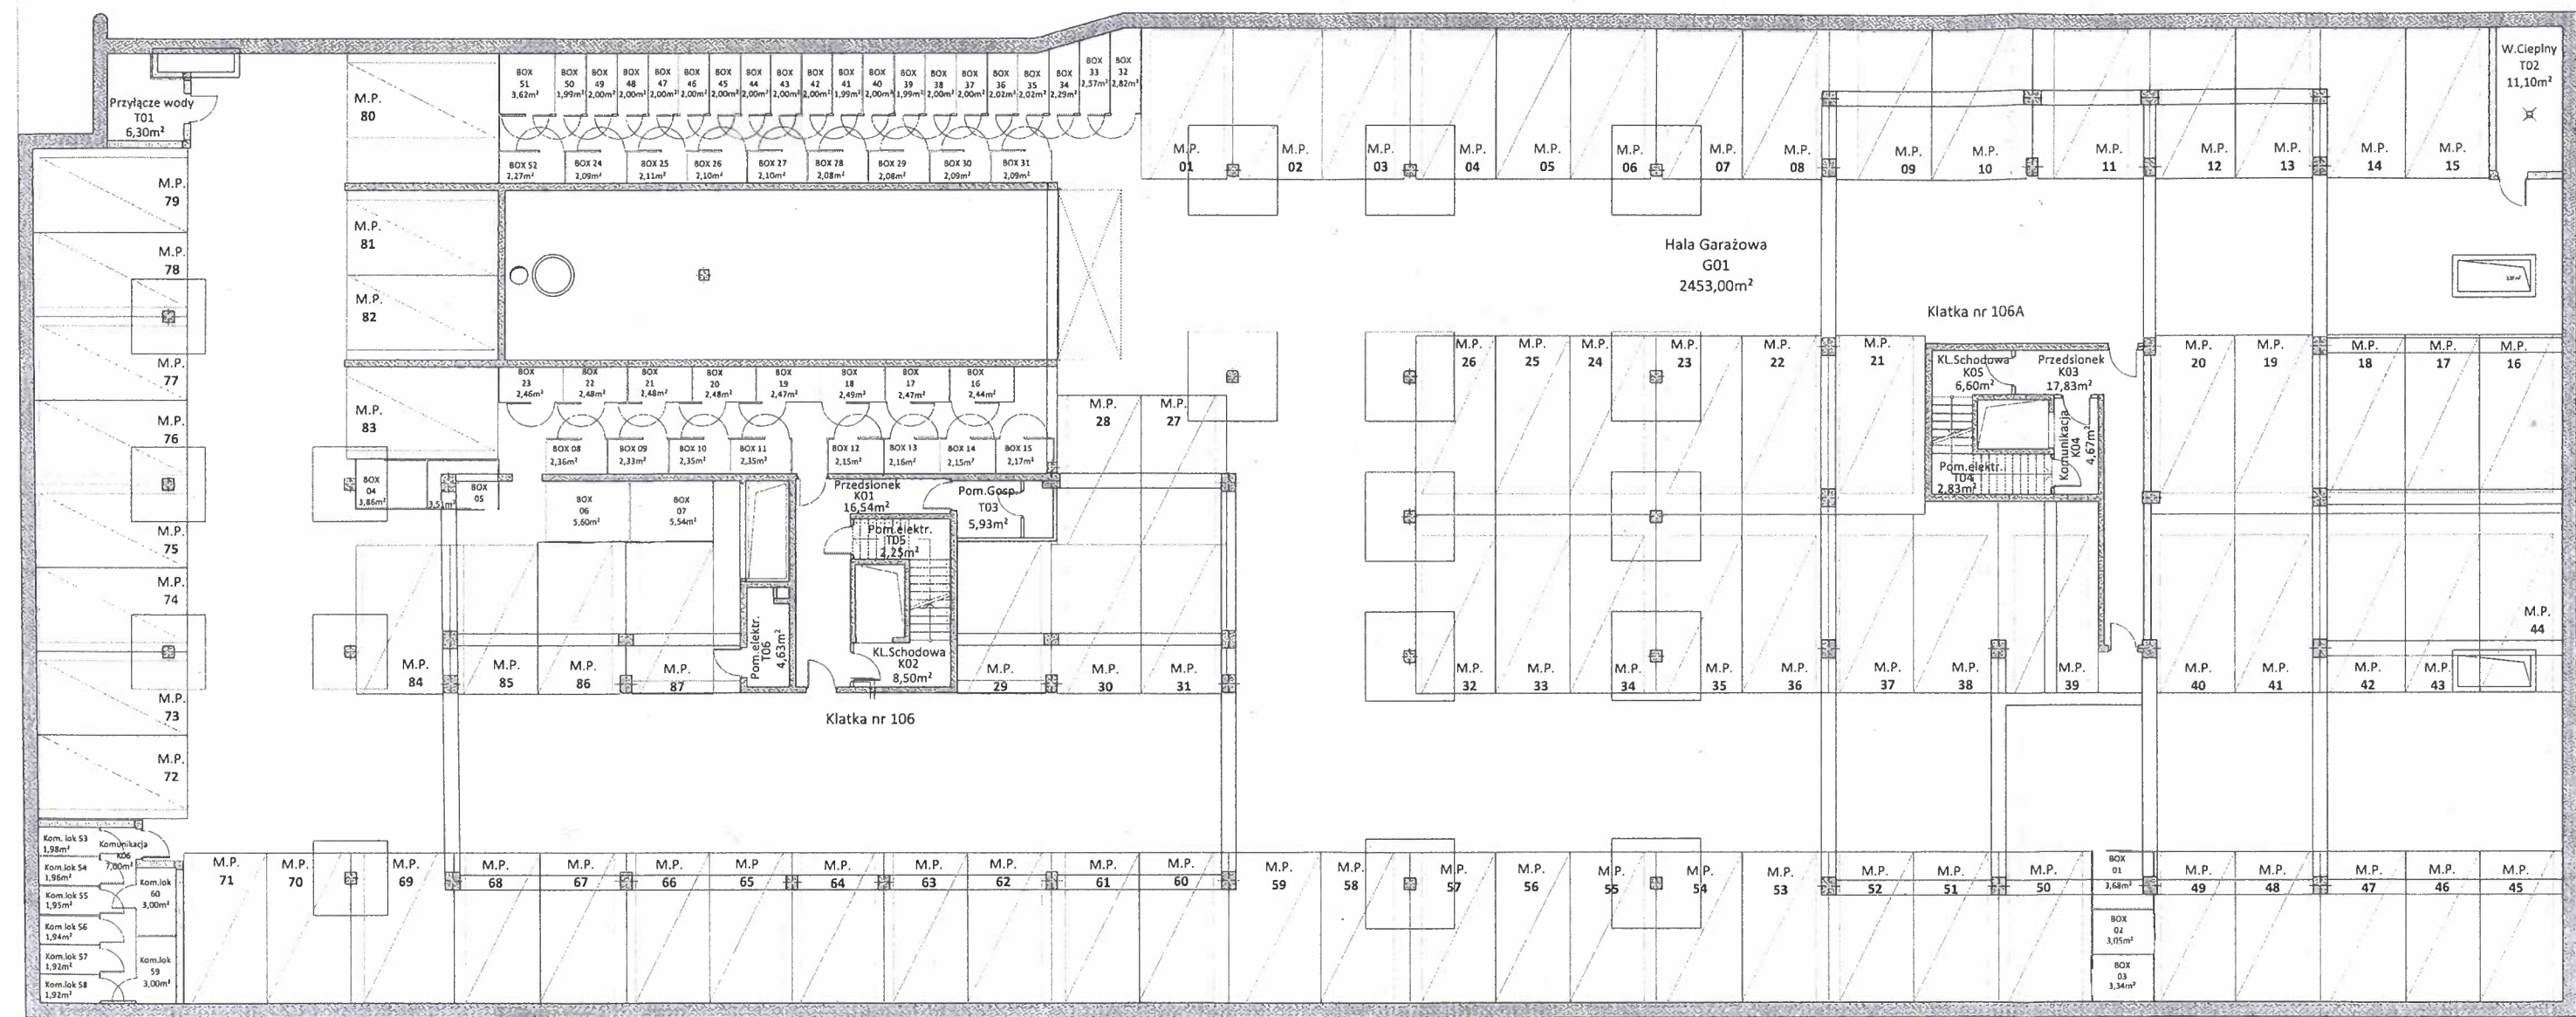

N°106
NARAMOWICKA 106

INWESTOR:
Pekabud Morasko Inwestycje Sp. z o.o.
ul. Szarych Szeregów 25 / 60-662 Poznań
POMIAR WYKONANO ZGODNIE Z NORMĄ (PN-ISO9836:1997)

Zestawienie powierzchni użytkowej kondygnacji podziemnej			
Funkcja	Nr	Nazwa pom.	Pow.(m2)
Hala garażowa			
G01		H.GARAŻOWA	2453,00
Komunikacja			
K01		Przedsionek	16,54
K02		Kl. Schodowa	8,50
K03		Przedsionek	17,83
K04		Komunikacja	4,67
K05		Kl. Schodowa	6,60
K06		Komunikacja	7,00
			61,14

Pomieszczenia techniczne			
T01		Przylącze wody	6,30
T02		Węzeł ciepły	11,10
T03		Pom. Gosp.	5,93
T04		Pom. Elektr.	2,83
T05		Pom. Elektr.	2,25
T06		Pom. Elektr.	4,63
			33,04
		Razem:	2547,18

UWAGA:
Powierzchnia boksów rowerowych
oraz komórek lokatorskich jest wliczona w
powierzchnię użytkową hali garażowej.

KIEROWNIK BUDOWY
Andrzej Jureczyk
upr. budowlane UAN-8345/1306/88